


HORNÉ NAŠTICE

ÚZEMNÝ PLÁN OBCE

ZMENY A DOPLNKY Č. 1/2012

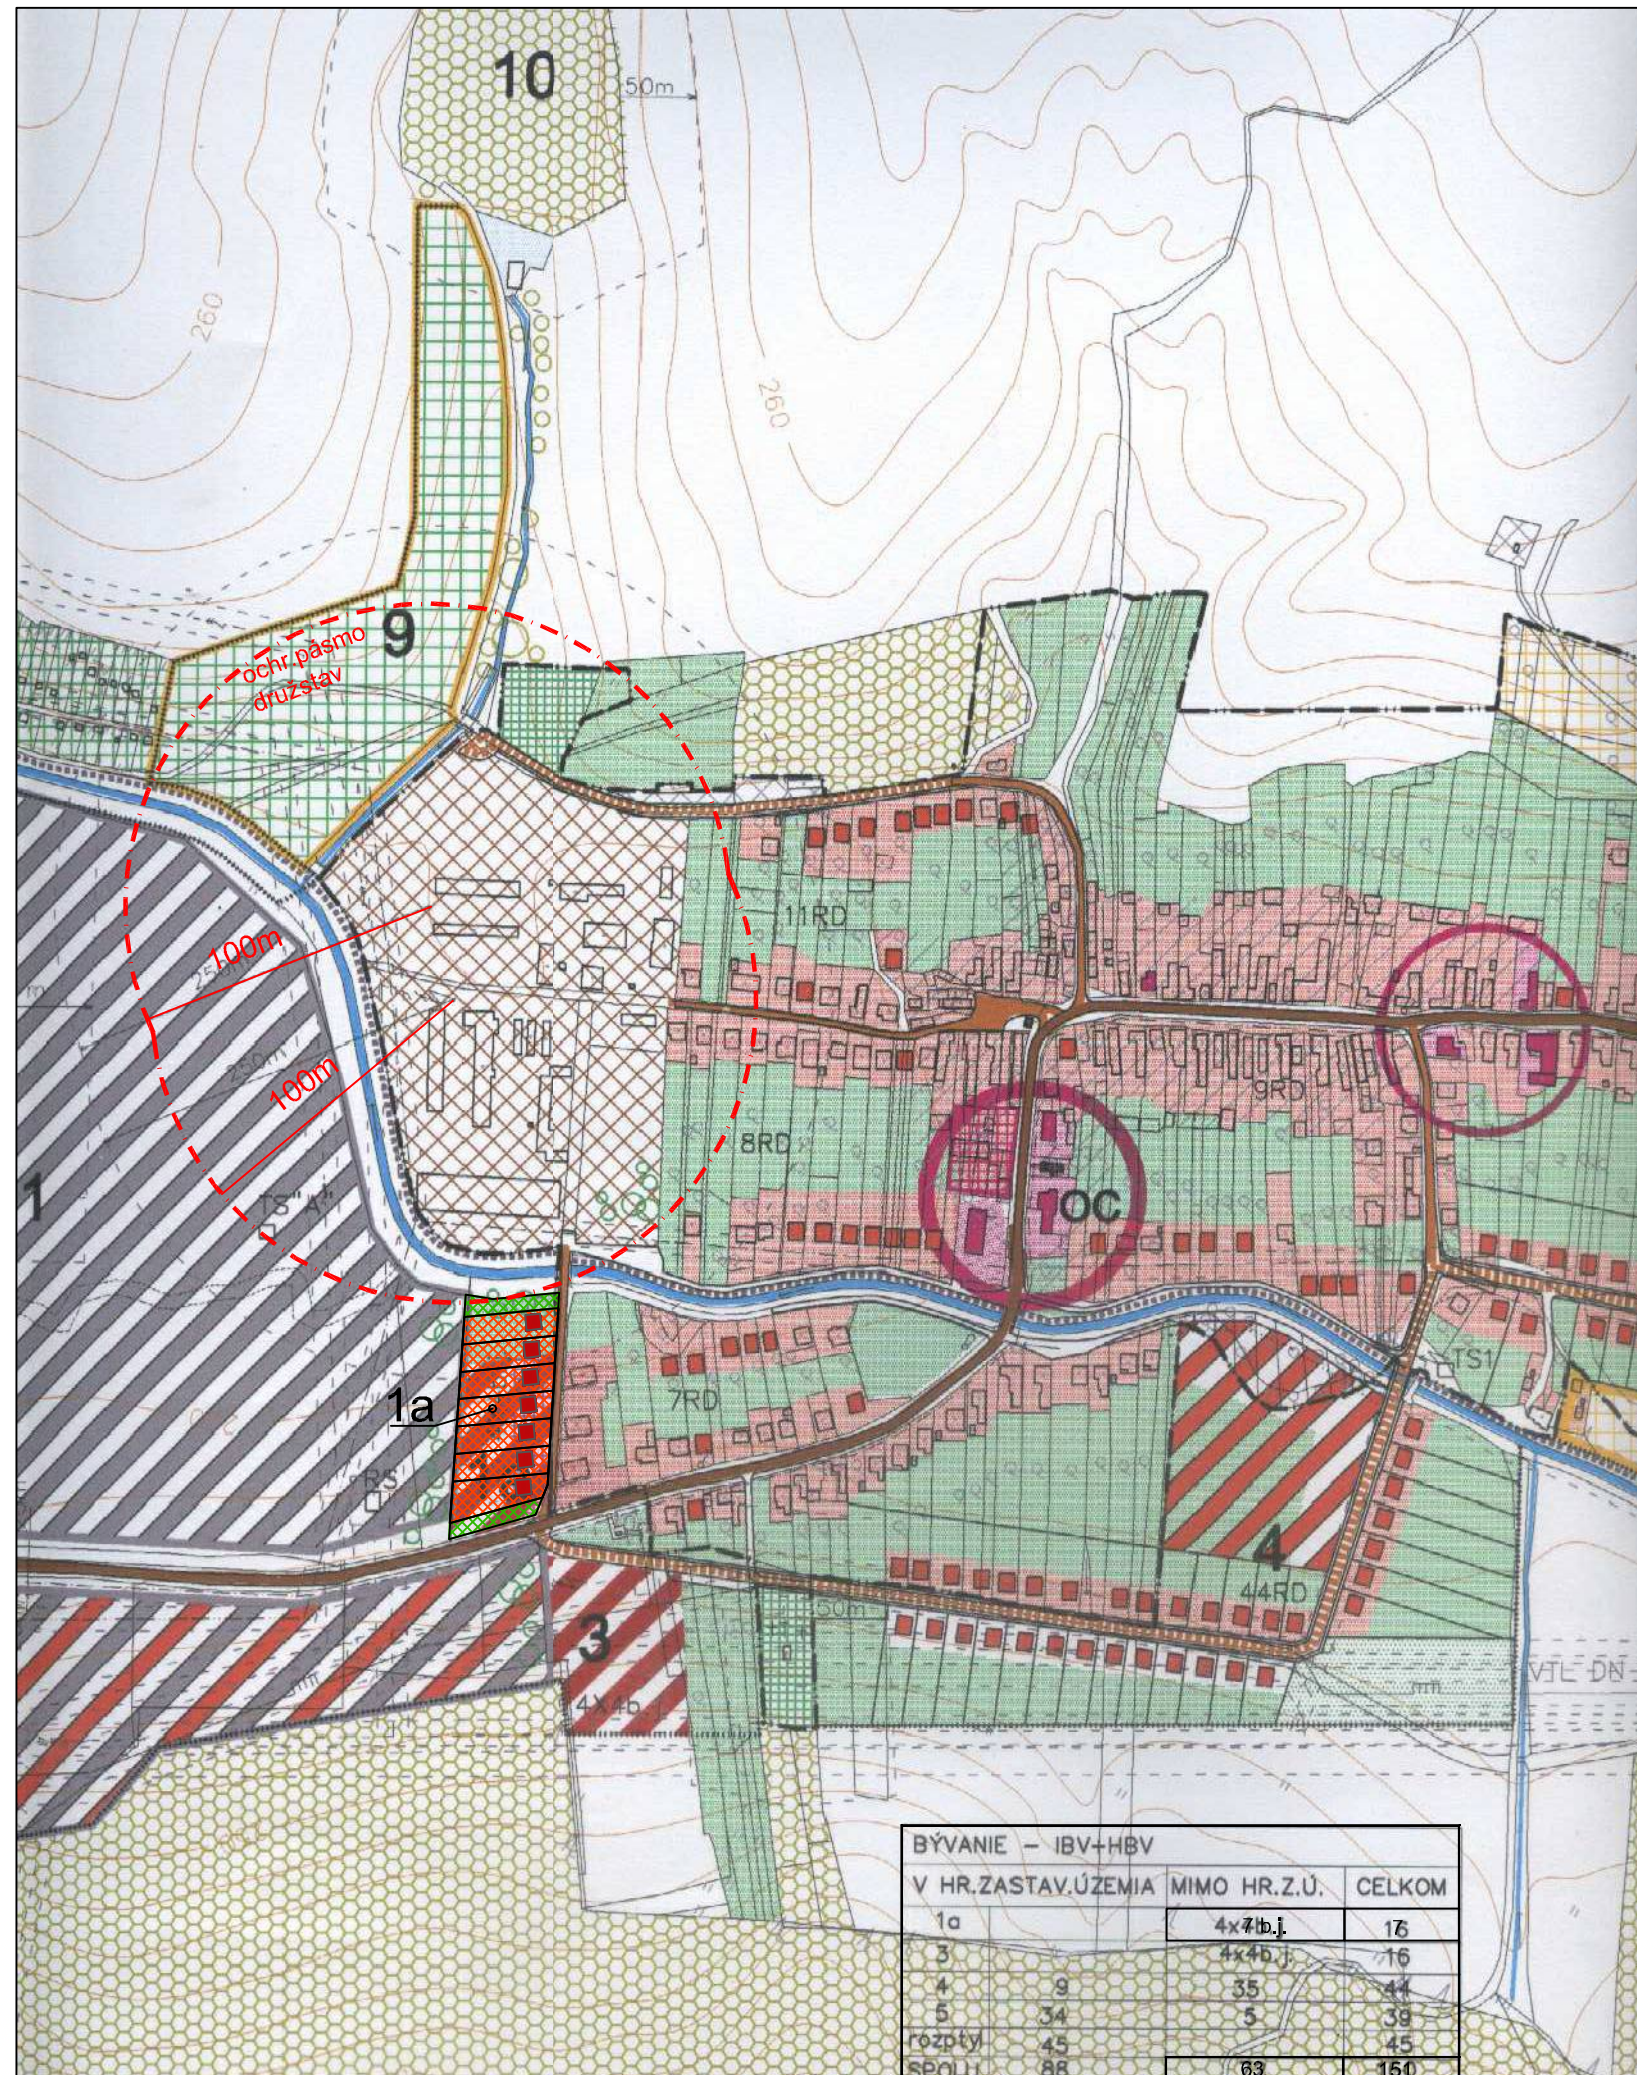

STAV	NÁVRH	LEGENDA
		HRANICA K.Ú. OBCE
		HRANICA ZASTAVANÉHO ÚZEMIA K 1.1.1990+NÁVRH NA ZMĚNU
		HRANICA CENTRÁLNEJ ZÓNY OBCE
		PLOCHY JESTVUJÚCEJ IBV A HBV + NÁVRH NA REKONŠTRUKČIU
		PLOCHY NAVRHOVANÝCH ROD.DOMOV + ZMIEŠANÉ ÚZEMIE
		PLOCHY NÍZKOPODLAŽNÝCH BYTOVEK + ZMIEŠANÉ ÚZEMIE
		OBČIANSKA VYBAVENOSŤ + PLOCHY PRE ROZVOJ OV
		ZELEŇ – SÚKROMNÁ + ÚČELOVÁ A IZOLAČNÁ
		VEREJNÁ ZELEŇ + CINTORIN
		ZÁHRADKÁRSKA OSADA A REKREAČNÉ ÚZEMIE
		PLOCHY PRE VÝROBU A SKLADOVÉ HOSPODÁRSTVO
		PLOCHY PRE POĽNOHOSPODÁRSKU VÝROBU
		PLOCHY PRE ŠPORT A REKREAČIU; REKREAČNÉ ÚZEMIE
		OBJEKTY S PAMIAŤOVÝMI HODNOTAMI
		OCHRANNÉ PÁSMO HYGIENICKE + VŠETKEHO DRUHU
		VODNÉ TOKY, LESY
		ŠTÁTNA CESTA III.TR.+MIESTNE KOMUNIKÁCIE
		CHODNÍKY + PARKOVISKO A PLOCHY PRE DOPRAVU
		OC POLYFUNKČNÁ ZÁSTAVBA – DOSTAVBA CENTRA OBCE
		1 VÝROBNÉ ÚZEMIE – PRIEMSELNÝ PARK
		2 ZMIEŠANÉ ÚZEMIE – INKUBÁTOR PRE PODNIKATEĽSKÉ AKTIVITY
		1+3 REZERVA PRE HBV
		4+5 PLOCHY PRE IBV
		6 REKREAČNÉ ÚZEMIE – AGROTURISTIKA
		7+8 REKREAČNÉ ÚZEMIE – CHATOVÁ OBLASŤ
		9 REKREAČNÉ ÚZEMIE – ZÁHRADKÁRSKA OSADA
		10 REKULTIVÁCIA JESTVUJÚCEJ SKLADKY POPOLČEKA

- 1a PLOCHA PRE IBV
- 3 REZERVA PRE HBV
- ZaD č. 1
- PLOCHY BÝVANIA – IBV
- VEREJNÁ ZELEŇ

ČISTOPIS

	HORNÉ NAŠTICE ZMENY A DOPLNKY Č. 1/2012 ÚZEMNÉHO PLÁNU OBCE		atelier architektúry kočajda <small>Dňa 16. 9. 09 na MZÚ, 0909-778781 kocejda@kocejda.sk</small>
	OBSTARÁVATEL: OBEC HORNÉ NAŠTICE SPRACOVATEL: ING. ARCH. R. KOČAJDA ING.ARCH. M.KOČAJDOVÁ, ING. A. BUJŇAKOVÁ		
KRAJ: TRENČIANSKY FORMÁT: 2x A4 OKRES: BANOVICE nad BEBRAVOU STUPEŇ: ÚPD MIERKA: 1:5 000 DÁTUM: 9/2012			
NÁZOV VÝKRESU : KOMPLEXNÝ URBANISTICKÝ NÁVRH OBCE			