

HORNÉ NAŠTICE

ÚZEMNÝ PLÁN OBCE

NÁVRH ENERGETIKY EL.ROZVODY A TELEKOMUNIKÁCIE

Schválené Obecným zastupiteľstvom
v Horných Naštiach dňa 18.4.2006
uznesením č.6/2006.


Mgr. Mária Kšiňanová
Starostka obce



LEGENDA	STAV	NÁVRH
		JESTVUJÚCE 22 KV VZDUŠNÉ VEDENIE
		NAVROVANÁ DEMONTÁŽ 22 KV VZDUŠNÉHO VEDENIA
		NAVROVANÁ PREKLÁDKA 22 KV VZDUŠNÉHO VEDENIA
		NÁVRH 22 KV KÁBELOVÉ VEDENIE
		TRANSFORMOVŇA STOŽIAROVÁ
		TRANSFORMOVŇA KIOSKOVÁ - NÁVRH
		TR 110/22


	DIALKOVÝ TELEFÓNNY KÁBEL
	MIESTNY TELEFÓNNY KÁBEL
	NÁVRH ROZŠÍRENIA MIESTNEJ TELEFÓNNEJ SIETE
	TELEFÓNNA ÚSTREDŇA - ATÚ
	JESTV.HLAVNÁ STANICA KÁB.TV
	VEREJNÝ TELEFÓNNY AUTOMAT
	ZOSIL.STANICA MIESTNEHO ROZHLASU
	OCHRANNÉ PÁSMO

- OC POLYFUNKČNÁ ZÁSTAVBA - DOSTAVBA CENTRA OBCE
- 1 VÝROBNÉ ÚZEMIE - PRIEMYSELNÝ PARK
- 2 ZMIEŠANÉ ÚZEMIE - INKUBÁTOR PRE PODNIKATEĽSKÉ AKTIVITY
- 1a+3 REZERVA PRE HBV
- 4+5 PLOCHY PRE IBV
- 6 REKREAČNÉ ÚZEMIE - AGROTURISTIKA
- 7+8 REKREAČNÉ ÚZEMIE - CHATOVÁ OBLASŤ
- 9 REKREAČNÉ ÚZEMIE - ZÁHRADKÁRSKA OSADA
- 10 REKULTIVÁCIA JESTVUJÚCEJ SKLÁDKY POPOLČEKA

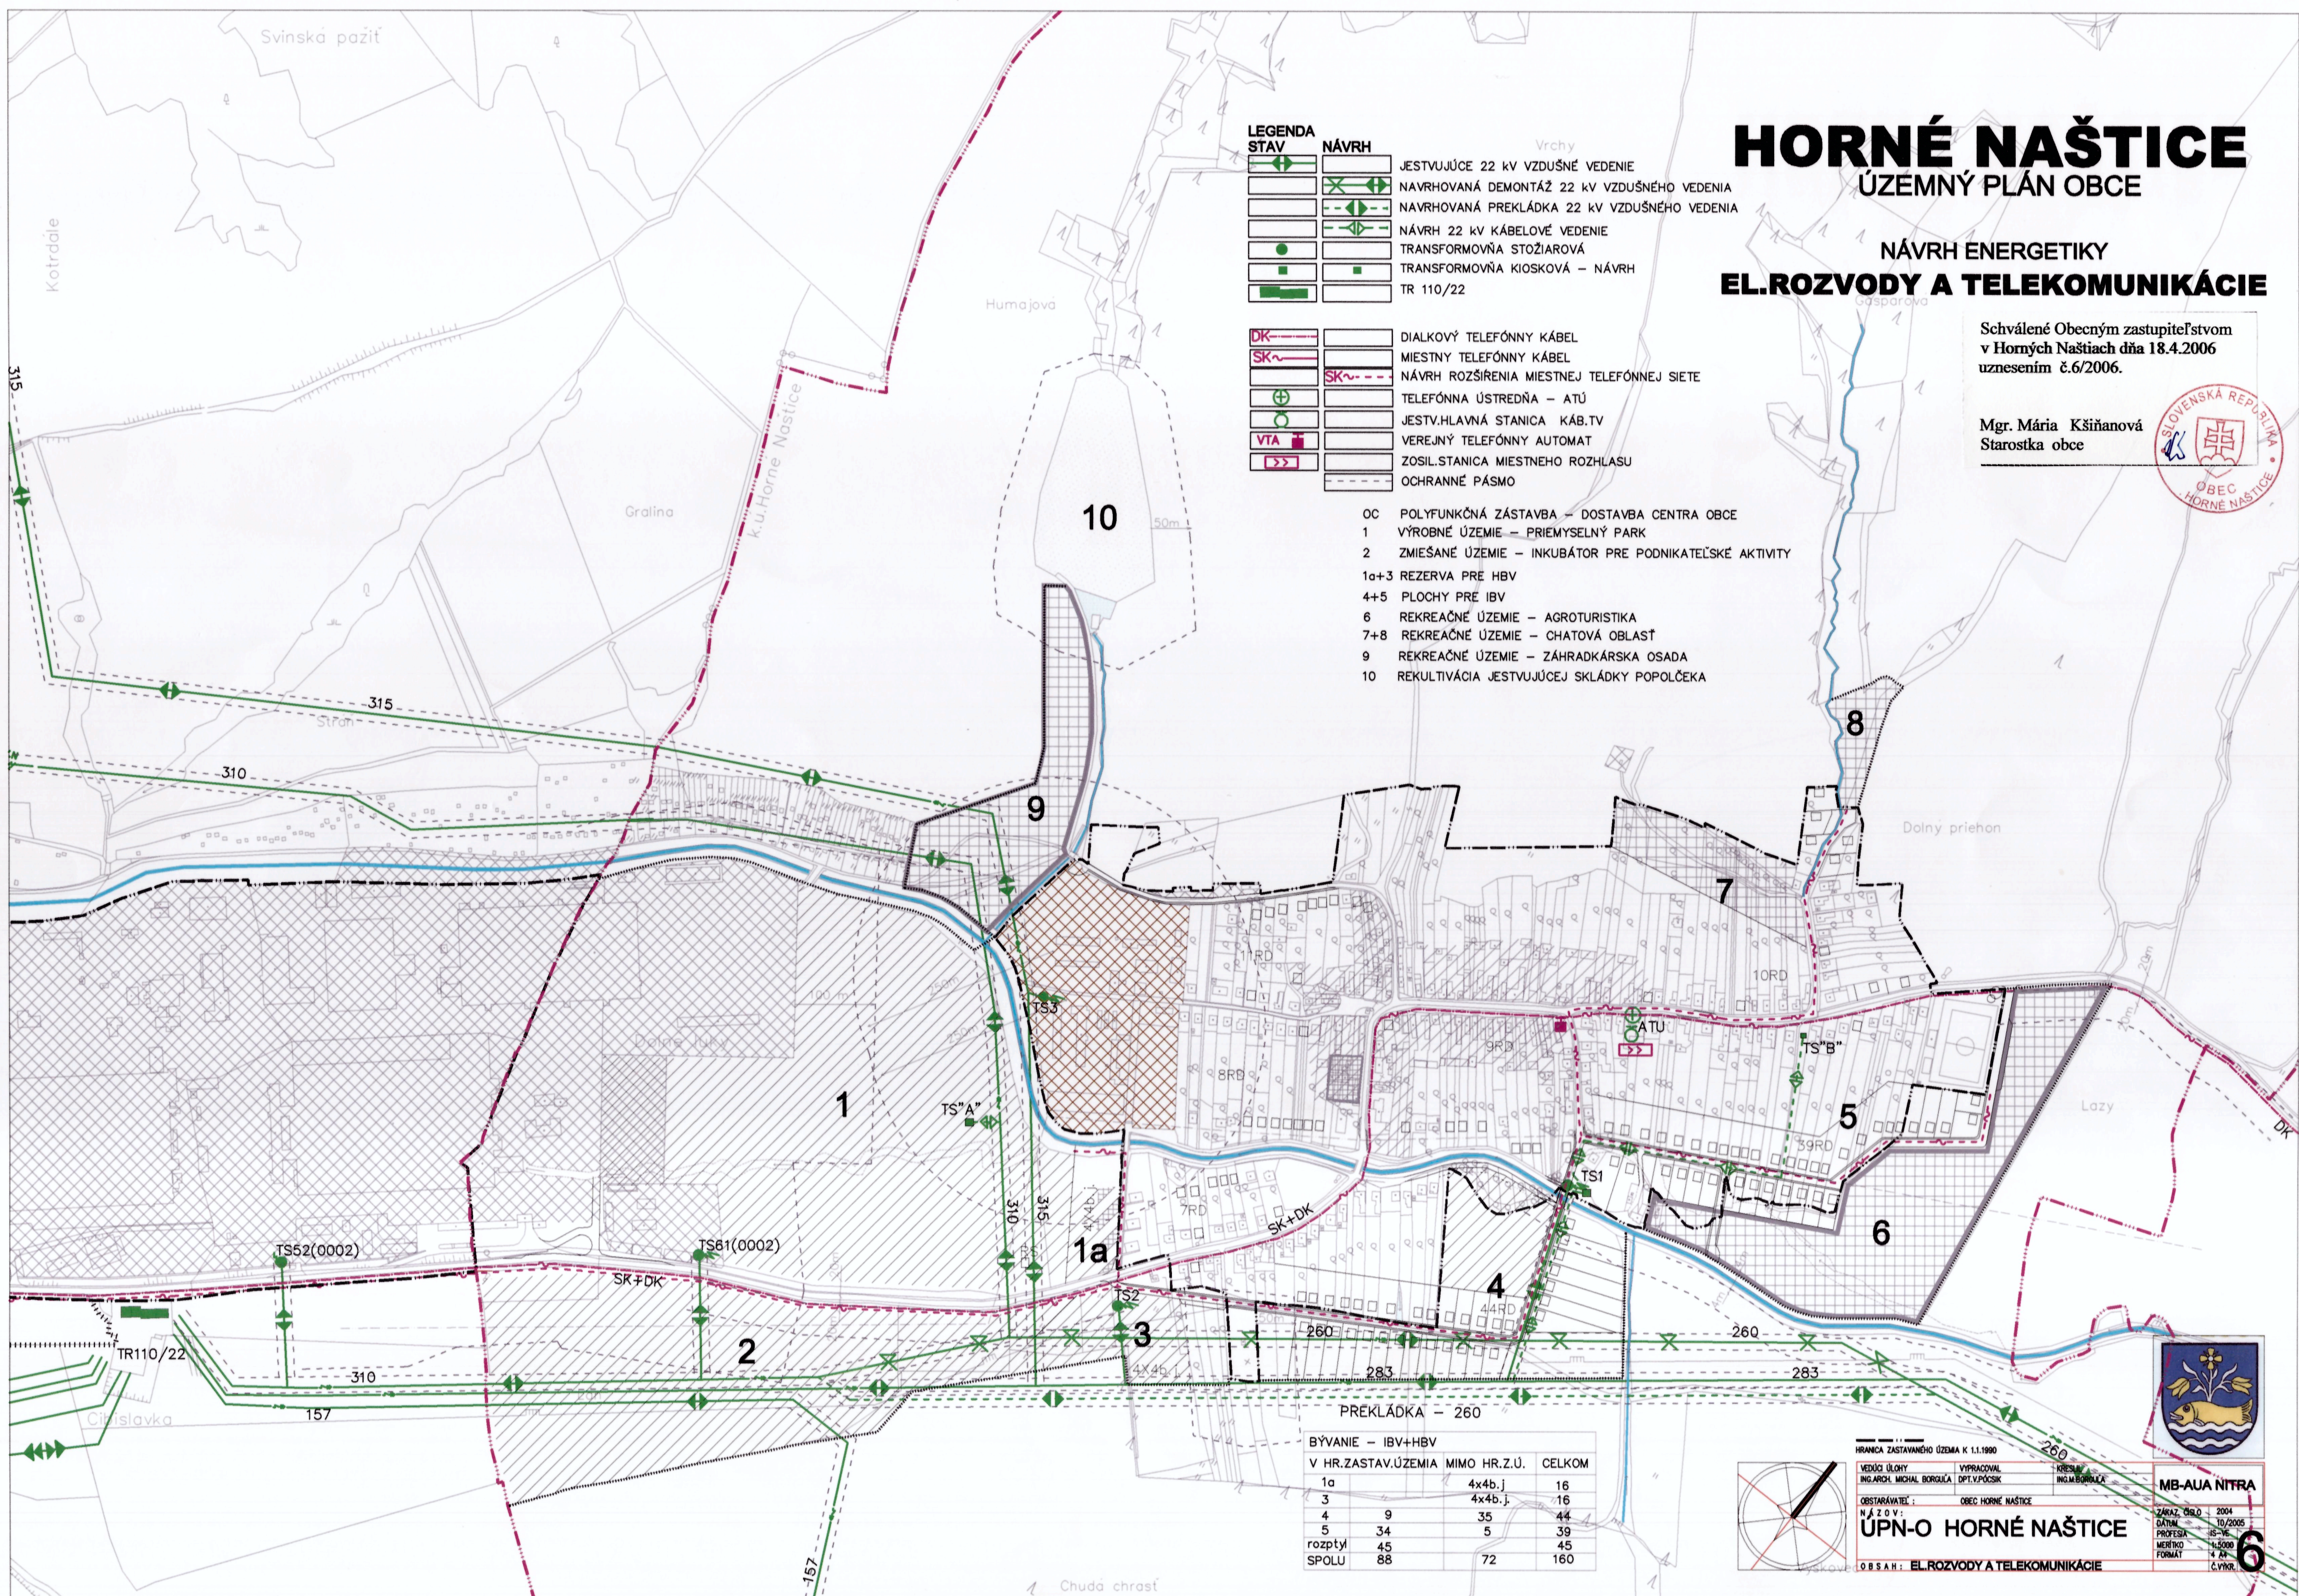

PREKLÁDKA - 260

BYVANIE - IBV+HBV		
V HR.ZASTAV.ÚZEMIA	MIMO HR.Z.Ú.	CELKOM
1a	4x4b.j	16
3	4x4b.j	16
4	9	35
5	34	5
rozptyl	45	45
SPOLU	88	72
		160

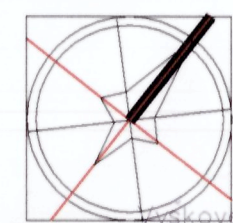

HRANICA ZASTAVANÉHO ÚZEMIA K 1.1.1990

VEDÚCI ÚLOHY ING.ARCH. MICHAL BORGUJA	VYPRACOVAL DPT.V.POŠICK	KRESLIL ING.M.BORGUJA
OBSTARÁVATEĽ OBEC HORNÉ NAŠTICE	MB-AUA NITRA	
NÁZOV: ÚPN-O HORNÉ NAŠTICE		
OBSAH: EL.ROZVODY A TELEKOMUNIKÁCIE		



ZAKAZ. ČÍSLO	2004
DÁTUM	10/2005
PROFESIA	IS-VK
MERITKO	1:5000
FORMÁT	A4
Č. VÝK.	6