

HORNÉ NAŠTICE

ÚZEMNÝ PLÁN OBCE

NÁVRH ENERGETIKY-PLYNOFIKÁCIA


Schválené Obecným zastupiteľstvom
v Horných Naštiach dňa 18.4.2006
uznesením č.6/2006.

Mgr. Mária Kšiňanová
Starostka obce




LEGENDA :

- | | | |
|-------------|--------------|--------------------------------------|
| STAV | NÁVRH | |
| | | VTL PLYNOVOD DN 100 PN25 |
| | | VTL PLYNOVOD - NA ZRUŠENIE |
| | | VTL PLYNOVOD DN 100 PN25 - PREKLÁDKA |
| | | RS 1200/2/1-425 |
| | | RS pp - NÁVRH |
| | | STL PLYNOVOD DN 80-100 - JESTVUJÚCI |
| | | STL PLYNOVOD - NÁVRH |
| | | OCHRANNÉ PÁSMO |
- OC POLYFUNKČNÁ ZÁSTAVBA - DOSTAVBA CENTRA OBCE
 1 VÝROBNÉ ÚZEMIE - PRIEMYSELNÝ PARK
 2 ZMIEŠANÉ ÚZEMIE - INKUBÁTOR PRE PODNIKATEĽSKÉ AKTIVITY
 1a+3 REZERVA PRE HBV
 4+5 PLOCHY PRE IBV
 6 REKREAČNÉ ÚZEMIE - AGROTURISTIKA
 7+8 REKREAČNÉ ÚZEMIE - CHATOVÁ OBLASŤ
 9 REKREAČNÉ ÚZEMIE - ZÁHRADKÁRSKA OSADA
 10 REKULTIVÁCIA SKLÁDKY

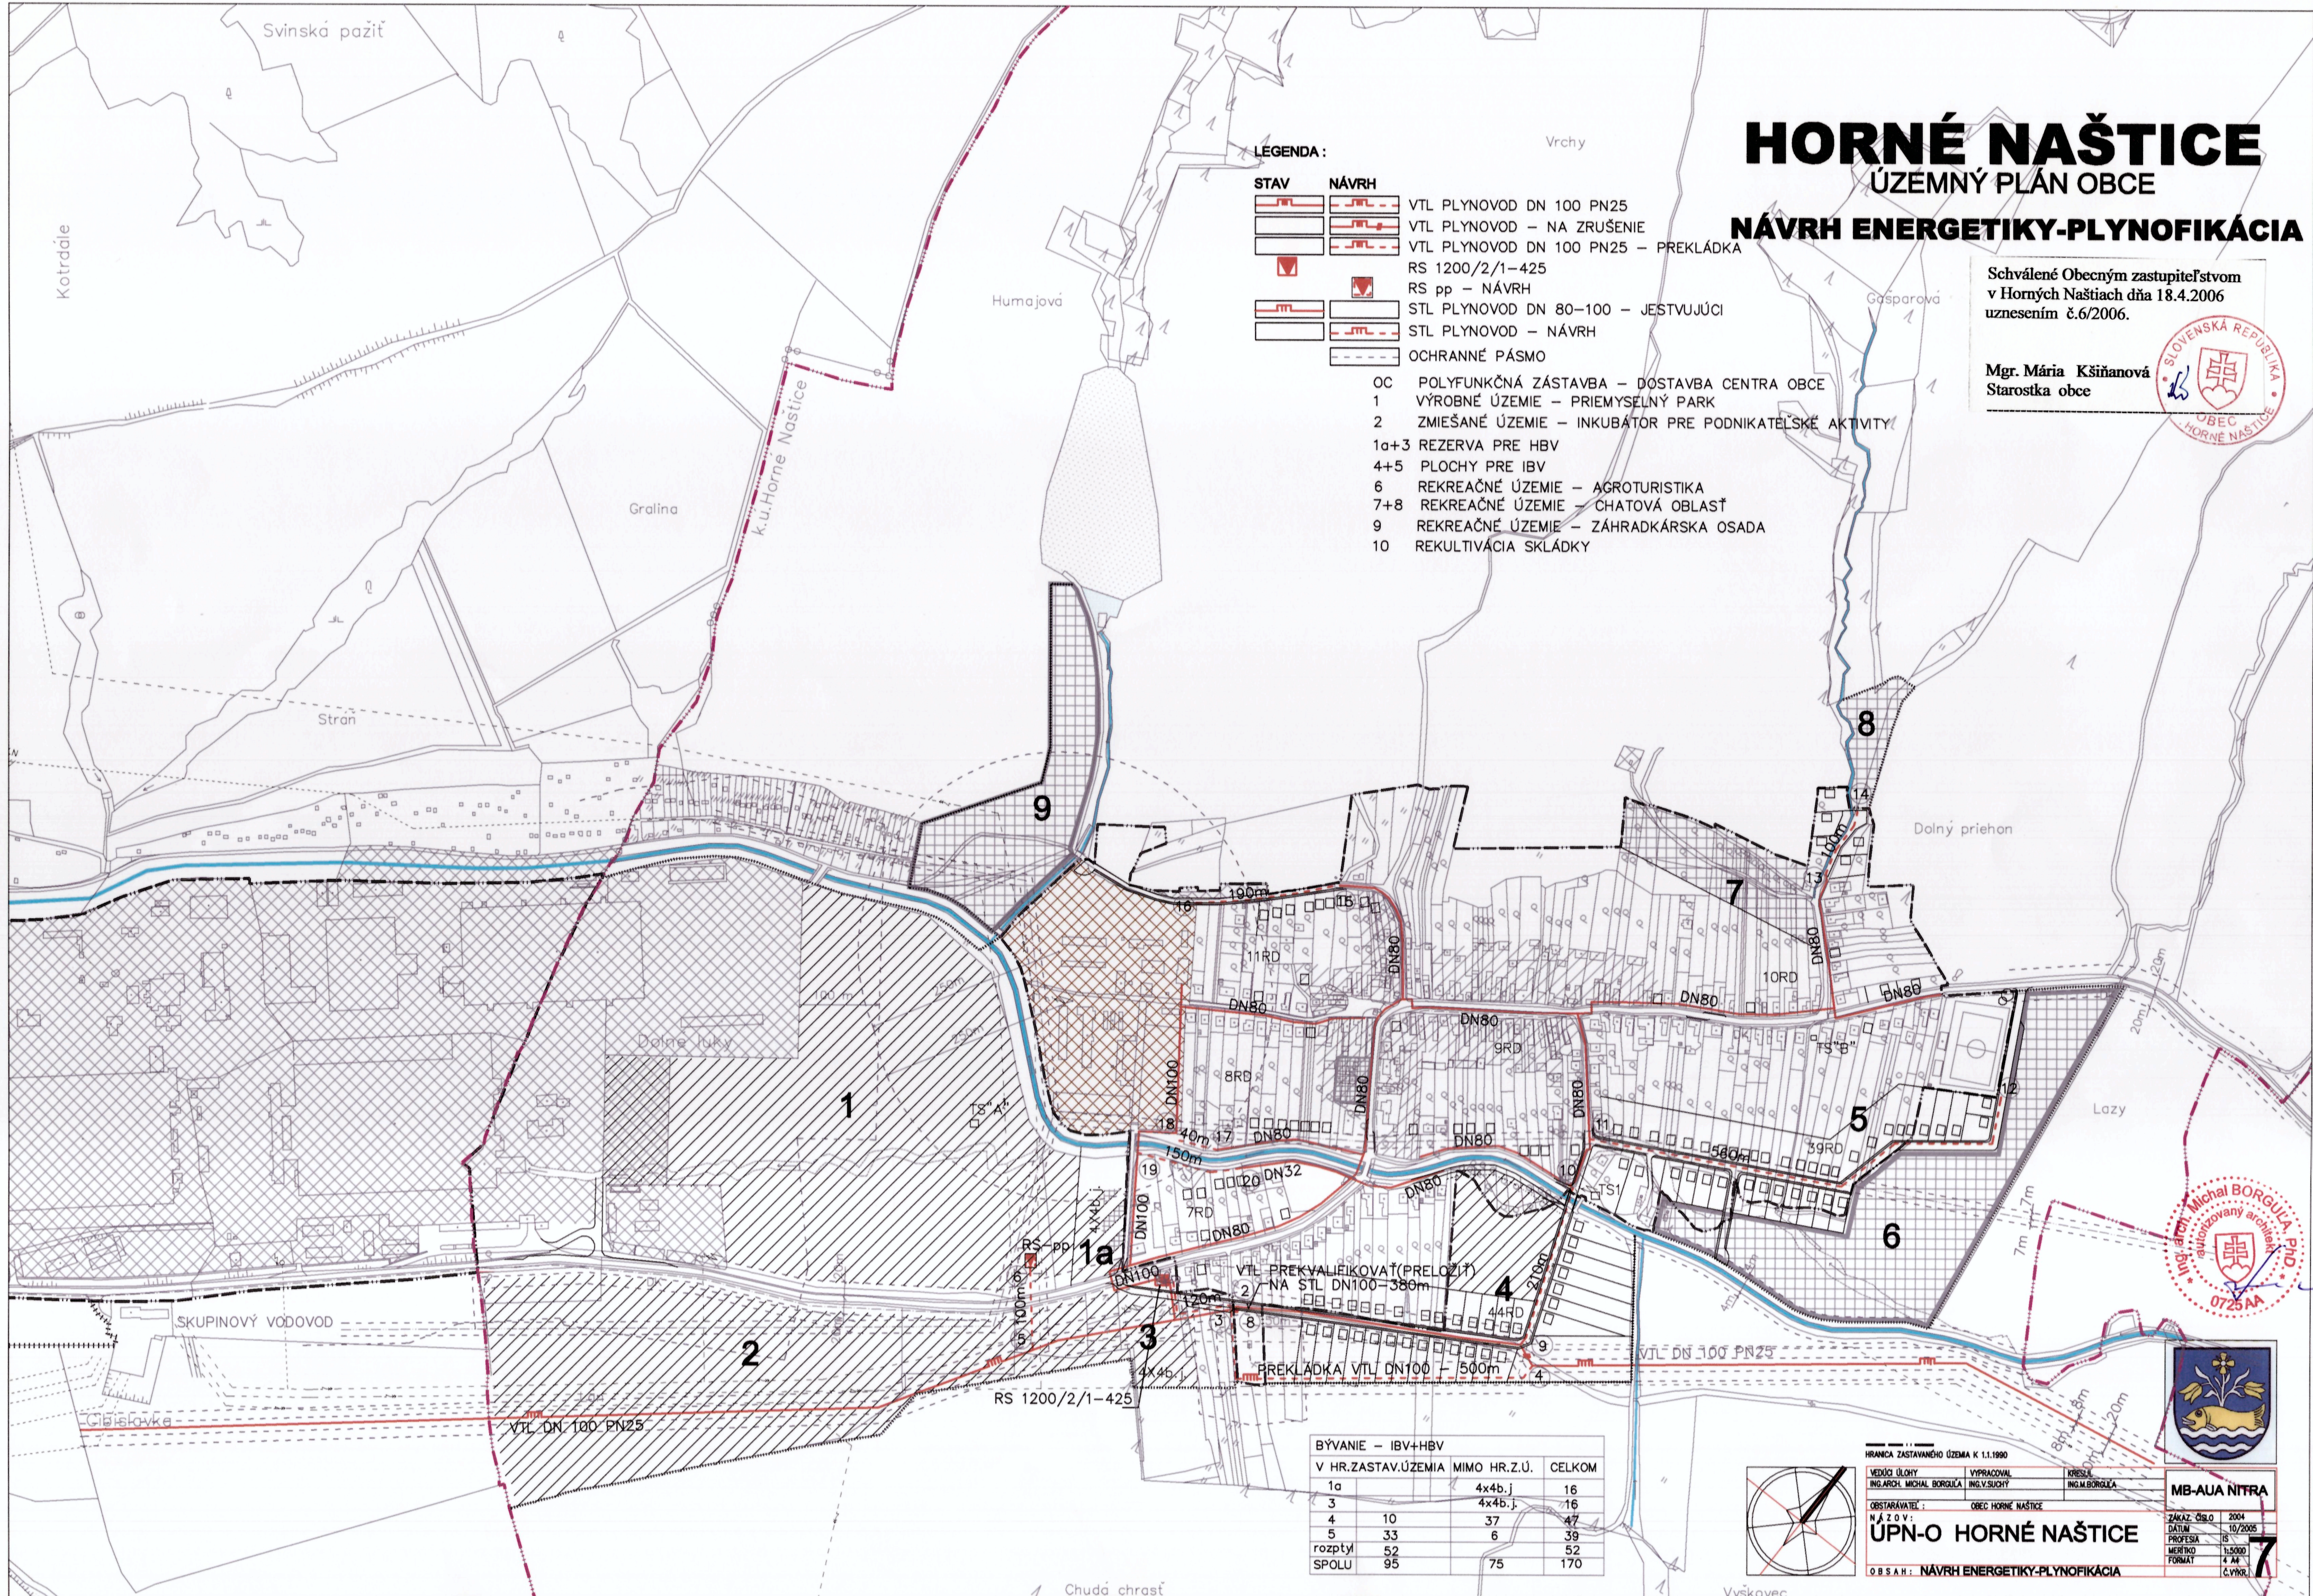

BÝVANIE - IBV+HBV		
V HR.ZASTAV.ÚZEMIA	MIMO HR.Z.Ú.	CELKOM
1a	4x4b.j	16
3	4x4b.j	16
4	10	37
5	33	6
rozptyl	52	52
SPOLU	95	170

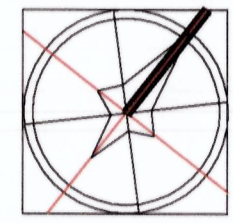

HRANICA ZASTAVANÉHO ÚZEMIA K 1.1.1990		
VEDÚCI ÚLOHY ING.ARCH. MICHAL BORGULA	VYPRACOVAL ING.V.SUCHÝ	KRESILA ING.M.BORGULA
OBSTARAVATEĽ: M.Š. Z. O. V.	OBEC HORNÉ NAŠTICE	
ÚPN-O HORNÉ NAŠTICE		
OBSAH: NÁVRH ENERGETIKY-PLYNOFIKÁCIA		

MB-AUA NITRA	
ZÁKAZ. ČÍSLO	2004
DÁTUM	10/2005
PROFESIA	IS
MERITKO	1:5000
FORMAT	4 A4
Č. VYK.	7