

HORNÉ NAŠTICE

ÚZEMNÝ PLÁN OBCE

NÁVRH VODNÉHO HOSPODÁRSTVA


Schválené Obecným zastupiteľstvom
v Horných Naštiach dňa 18.4.2006
uznesením č.6/2006.

Mgr. Mária Kšňanová
Starostka obce




LEGENDA

- | STAV | NÁVRH |
|------|---------------------------------------|
| | VODOVOD JESTVUJÚCI |
| | SKUPINOVÝ VODOVOD UHROVEC-ŠÍŠOV |
| | PREKLÁDKA SKUPINOVÉHO VODOVODU |
| | NAVROVANÉ ROZŠÍRENIE VODOVODU |
| | PROTIPOVODŇOVÁ OCHRANA-KRYTÝ KANÁL |
| | PROTIPOVODŇOVÁ OCHRANA-OTVORENÝ KANÁL |
| | CESTNÁ DÁŽĎOVÁ KANALIZÁCIA |
| | NAVROVANÁ GRAVITAČNÁ KANALIZÁCIA |
| | NAVROVANÁ TLAKOVÁ KANALIZÁCIA |
| | ČPŠ10 ČERPACIA STANICA |
- OC POLYFUNKČNÁ ZÁSTAVBA - DOSTAVBA CENTRA OBCE
1 VÝROBNÉ ÚZEMIE - PRIEMYSELNÝ PARK
2 ZMIEŠANÉ ÚZEMIE - INKUBÁTOR PRE PODNIKATEĽSKÉ AKTIVITY
1a+3 REZERVA PRE HBV
4+5 PLOCHY PRE IBV
6 REKREAČNÉ ÚZEMIE - AGROTURISTIKA
7+8 REKREAČNÉ ÚZEMIE - CHATOVÁ OBLASŤ
9 REKREAČNÉ ÚZEMIE - ZÁHRADKÁRSKA OSADA
10 REKULTIVÁCIA SKLÁDKY

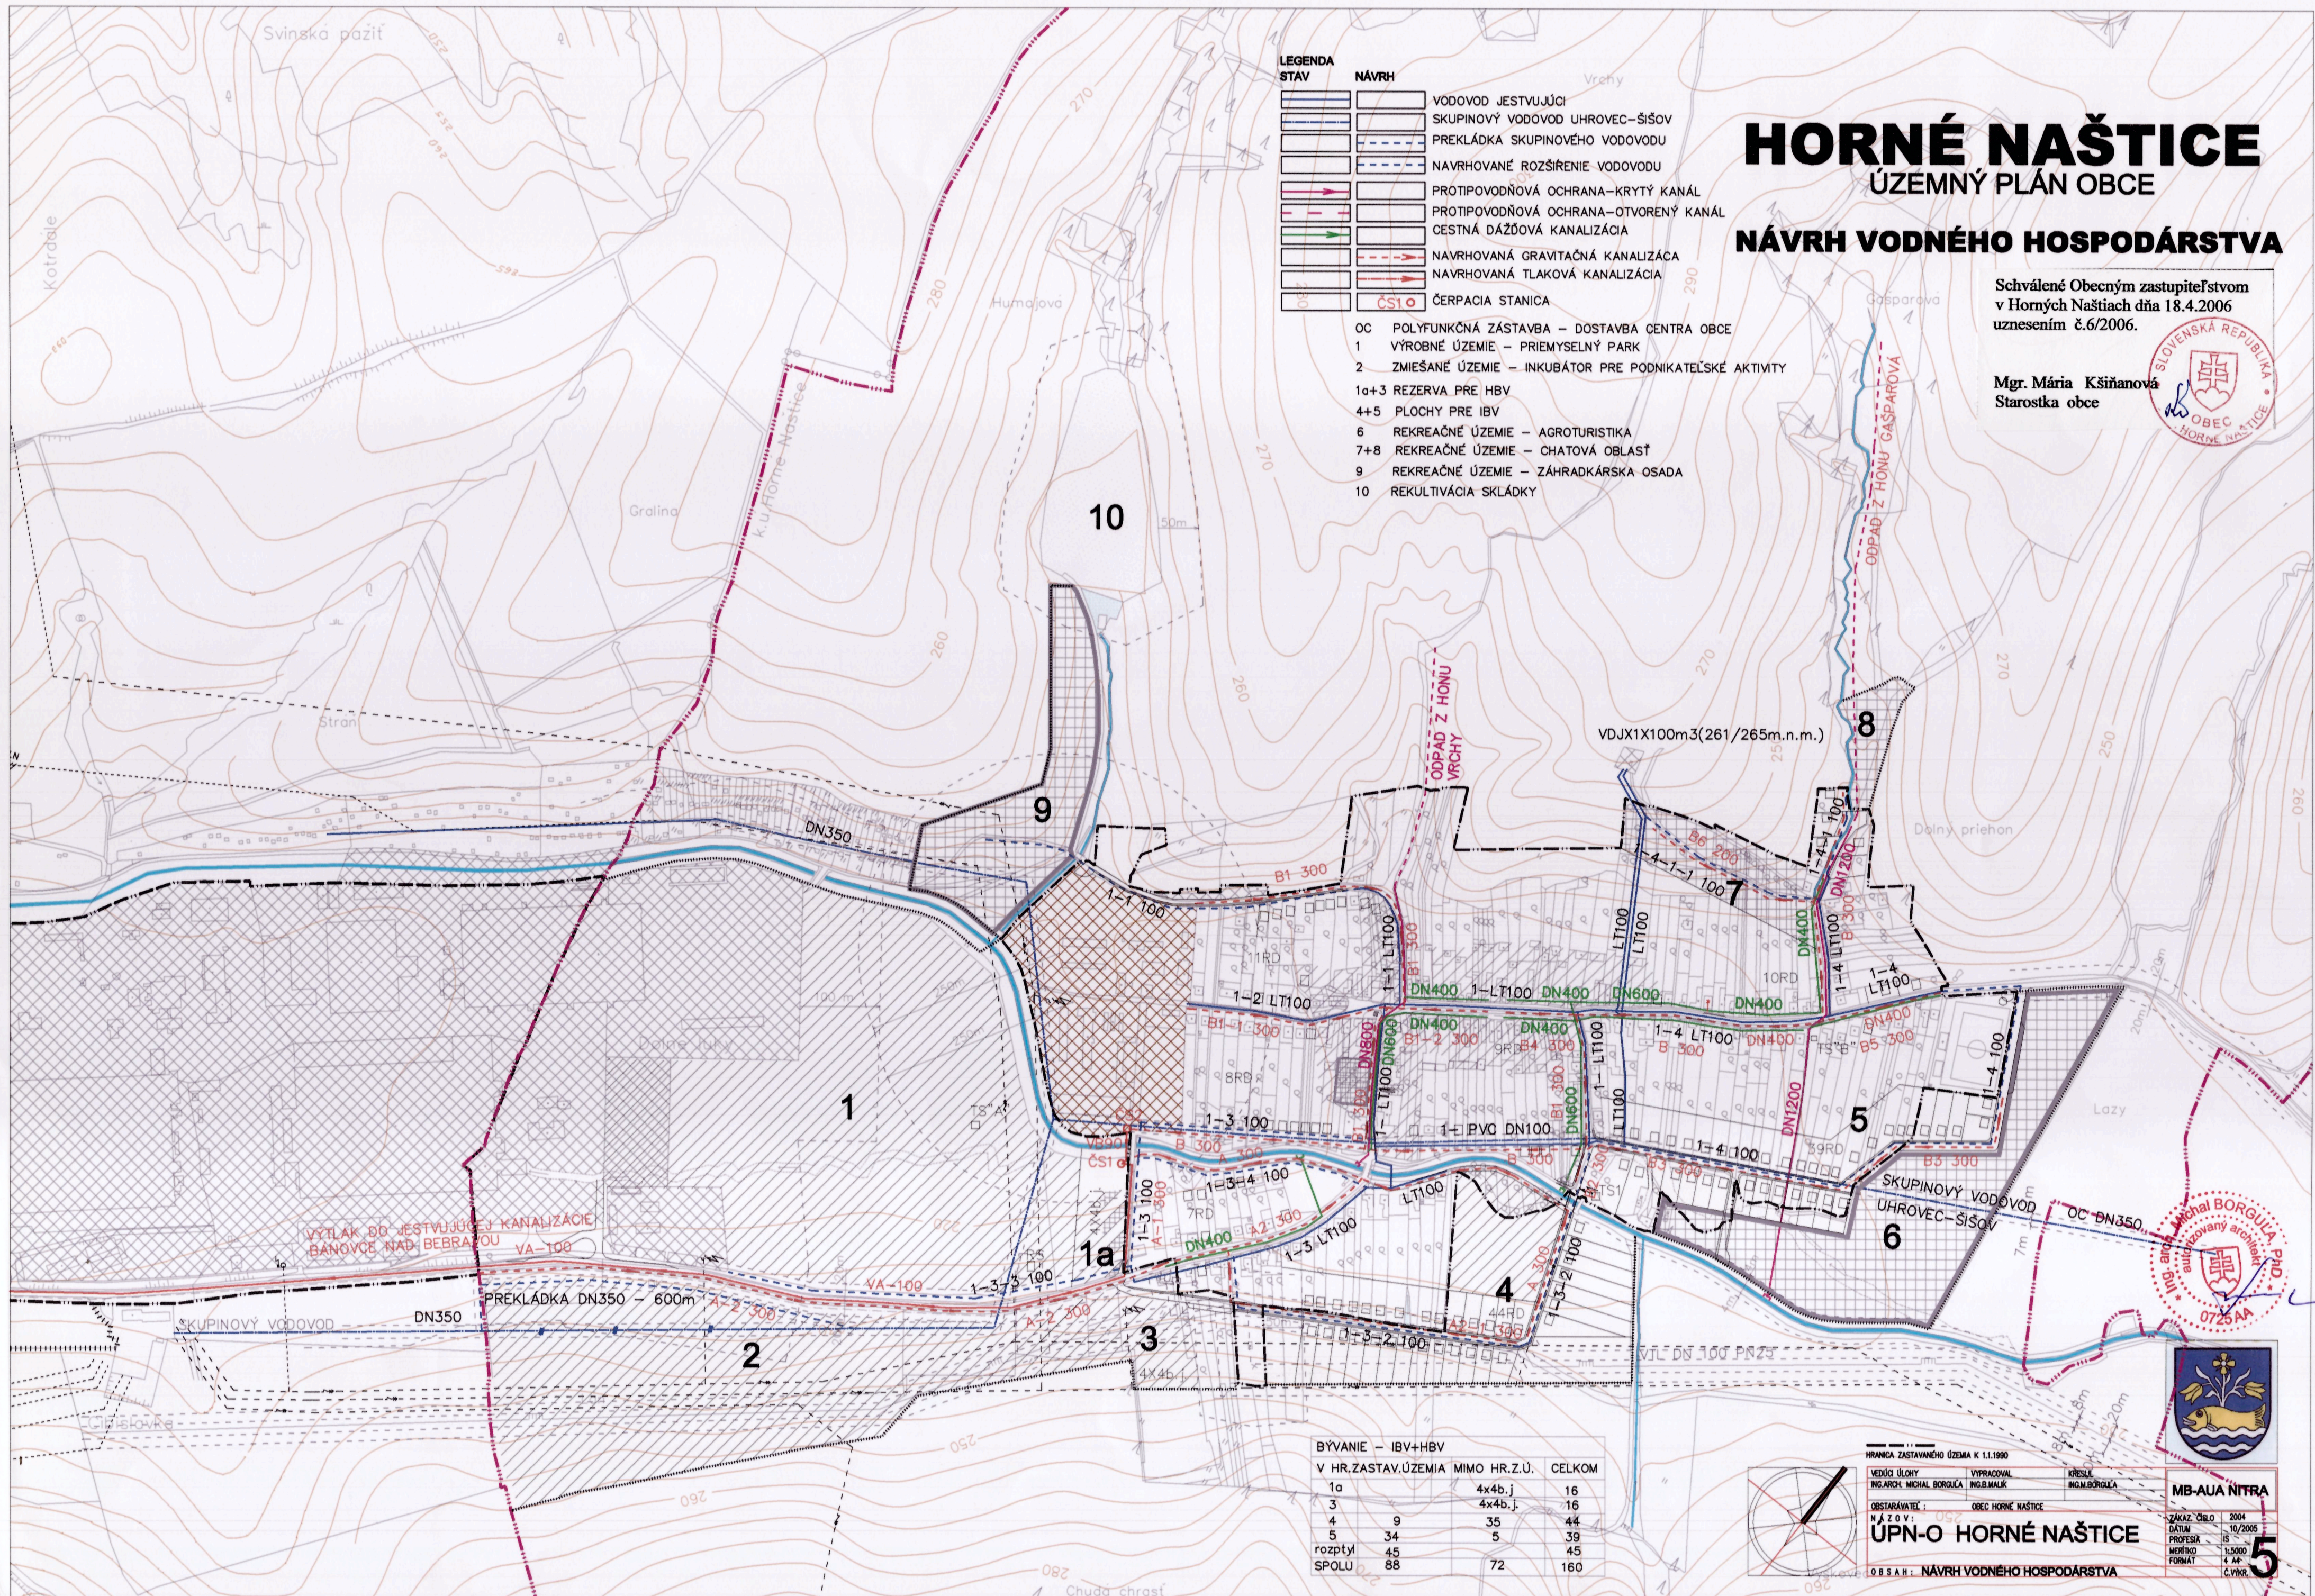

BÝVANIE - IBV+HBV

V HR.ZASTAV.ÚZEMIA MIMO HR.Z.Ú.	CELKOM
1a	4x4b.j. 16
3	4x4b.j. 16
4	9 35 44
5	34 5 39
rozptyl	45 45
SPOLU	88 72 160

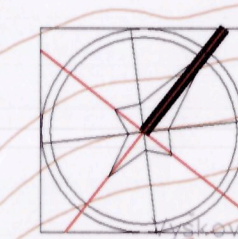

HRANICA ZASTAVANÉHO ÚZEMIA K 1.1.1990

VEDÚCI ÚLOHY ING.ARCH. MICHAL BORGUJA	VYPRACOVAL ING.B.MALK	KRESIL ING.M.BORGUJA
--	--------------------------	-------------------------

OBSTARÁVATEĽ : OBEC HORNÉ NAŠTICE

ÚPN-O HORNÉ NAŠTICE

OBŠAH : NÁVRH VODNÉHO HOSPODÁRSTVA



MB-AUA NITRA

ZÁKLAD ČÍSLO	2004
DÁTUM	10/2005
PROFESIA	IS
MERITKO	1:5000
FORMÁT	4 A4
Č. VYK.	5